


Zwischengeschoss 1. OG +8.80

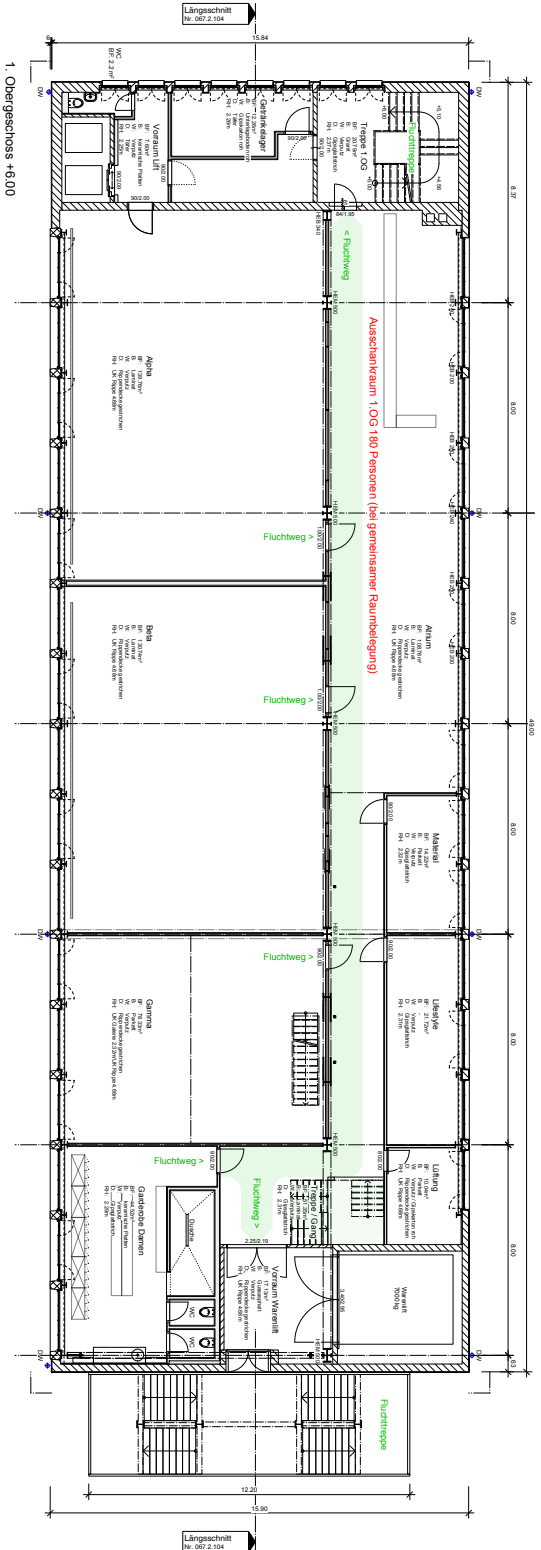

1. Obergeschoss +6.00

**Eventfabrik AG, Fabrikstrasse 12, 3012 Bern**

Objekt: Fabrikhalle, Fabrikstrasse 12, 3012 Bern  
 Bauwerkstatt: Eventfabrik AG, Mönchjochstrasse 8, 3011 Bern,  
 Datum: 12.03.2012  
 Masteib: an  
 Formst: 844/45  
 Projeckt: 067.2.102  
 Plannr.: 067.2.102

1.OG und Zwischengeschoss 1 : 100

